



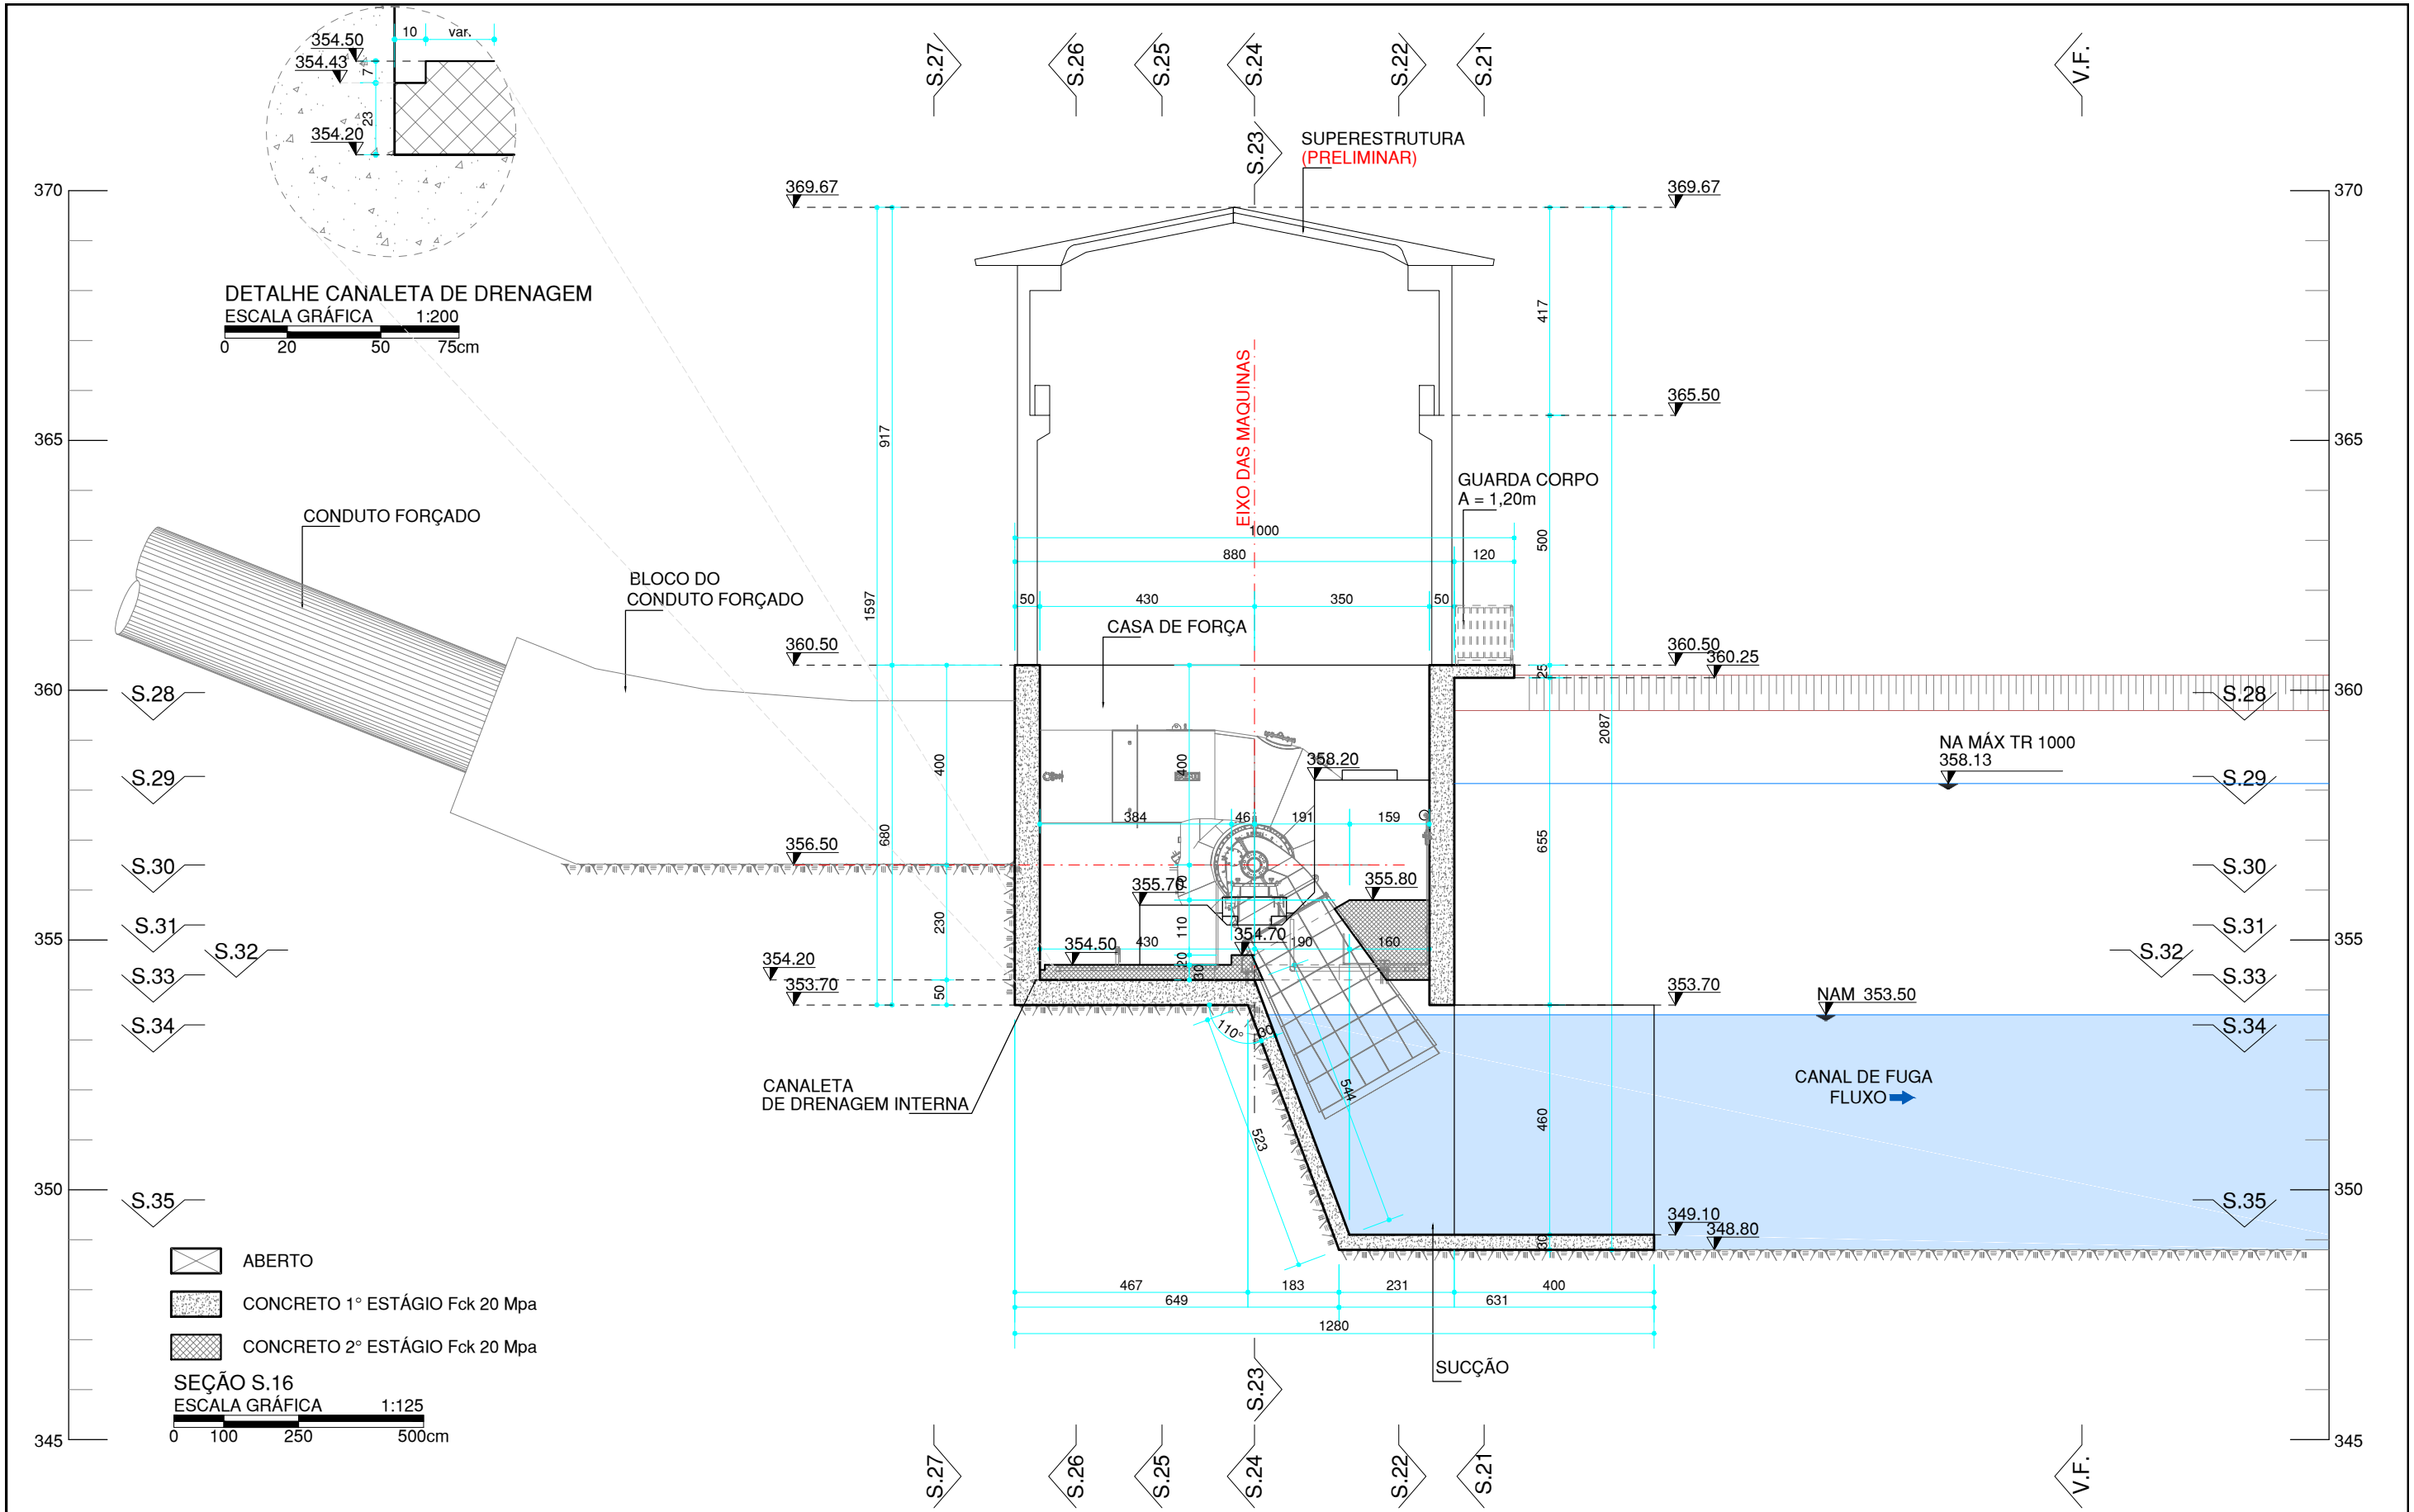

Revisão	Descrição	Resp. Revisão	DESIGN HEAD Engenharia & Construtora Ltda. Resp. Tec. Alberto de Andrade Pinto CREA-PR 25341-D		CLIENTE	CGH OURO BRANCO	CENTRAL HIDRELÉTRICA OURO BRANCO LTDA.	DESENHO N.
0	EMISSÃO INICIAL	EMERSON B.			PROJETO	PROJETO EXECUTIVO CGH OURO BRANCO		FOLHA
			ALBERTO	VISTO	TÍTULO		21	
			EMERSON B.	DATA	CASA DE FORÇA		REVISÃO	
			C:\DESENHO\CGH OURO BRANCO	09/03/2018	FORMAS		DATA	
					SEÇÃO S.16		ESCALA	
							INDICADA	

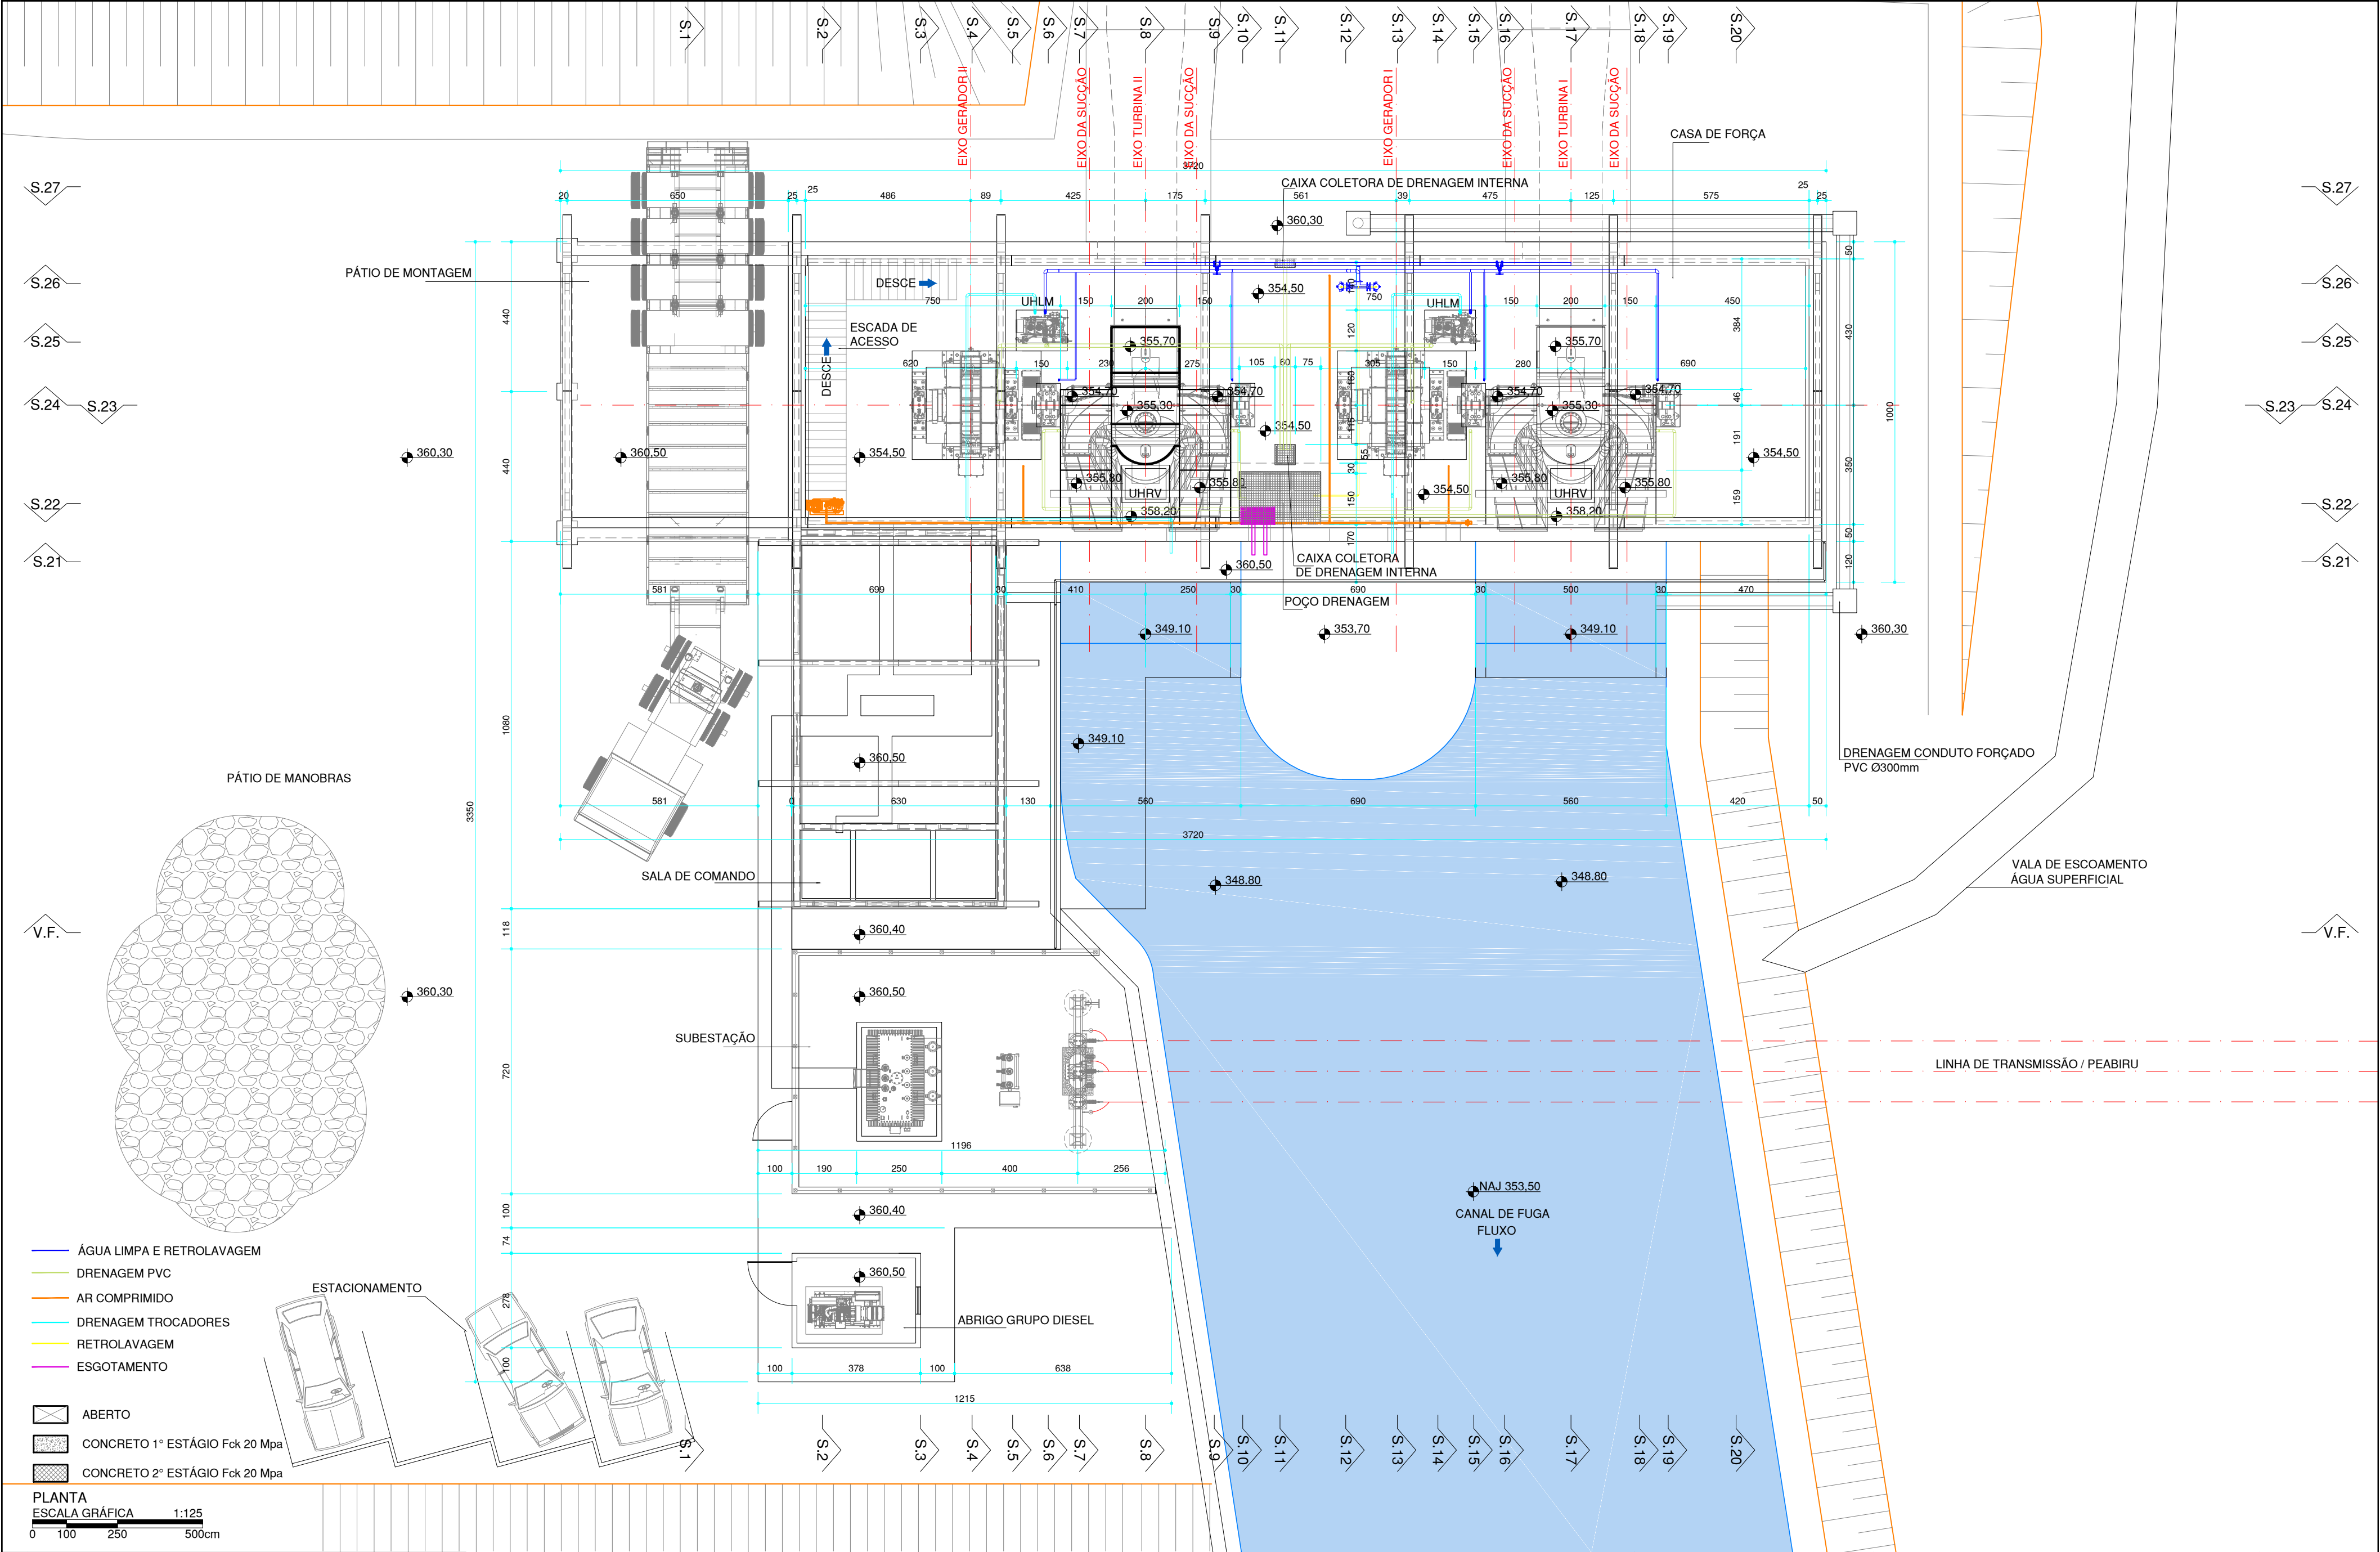


Revisão	Descrição	Resp. Revisão
0	EMISSIONAL INICIAL	EMERSON B.
1	ALTERAÇÃO DO TUBO DO GRAXATEIRO DA MÁQUINA DIREITA HIDRÁULICA	MARCELO F.

DESIGN HEAD
Engenharia & Construtora Ltda.
Resp. Tec. Alberto de Andrade Pinto
CREA-PR 25341-D

PROJETO	ALBERTO	VISTO	
DESENHO	EMERSON B.	DATA	09/03/2018
ARQ.	C:\DESENHO\CGH OURO BRANCO		

CLIENTE	CGH OURO BRANCO	CENTRAL HIDRELÉTRICA OURO BRANCO LTDA.	DESENHO N.	PEOB-CF-05	
PROJETO	PROJETO EXECUTIVO CGH OURO BRANCO			FOLHA	05
TÍTULO	CASA DE FORÇA FORMAS PLANTA			REVISÃO	R01
ESCALA	INDICADA			DATA	25/07/18

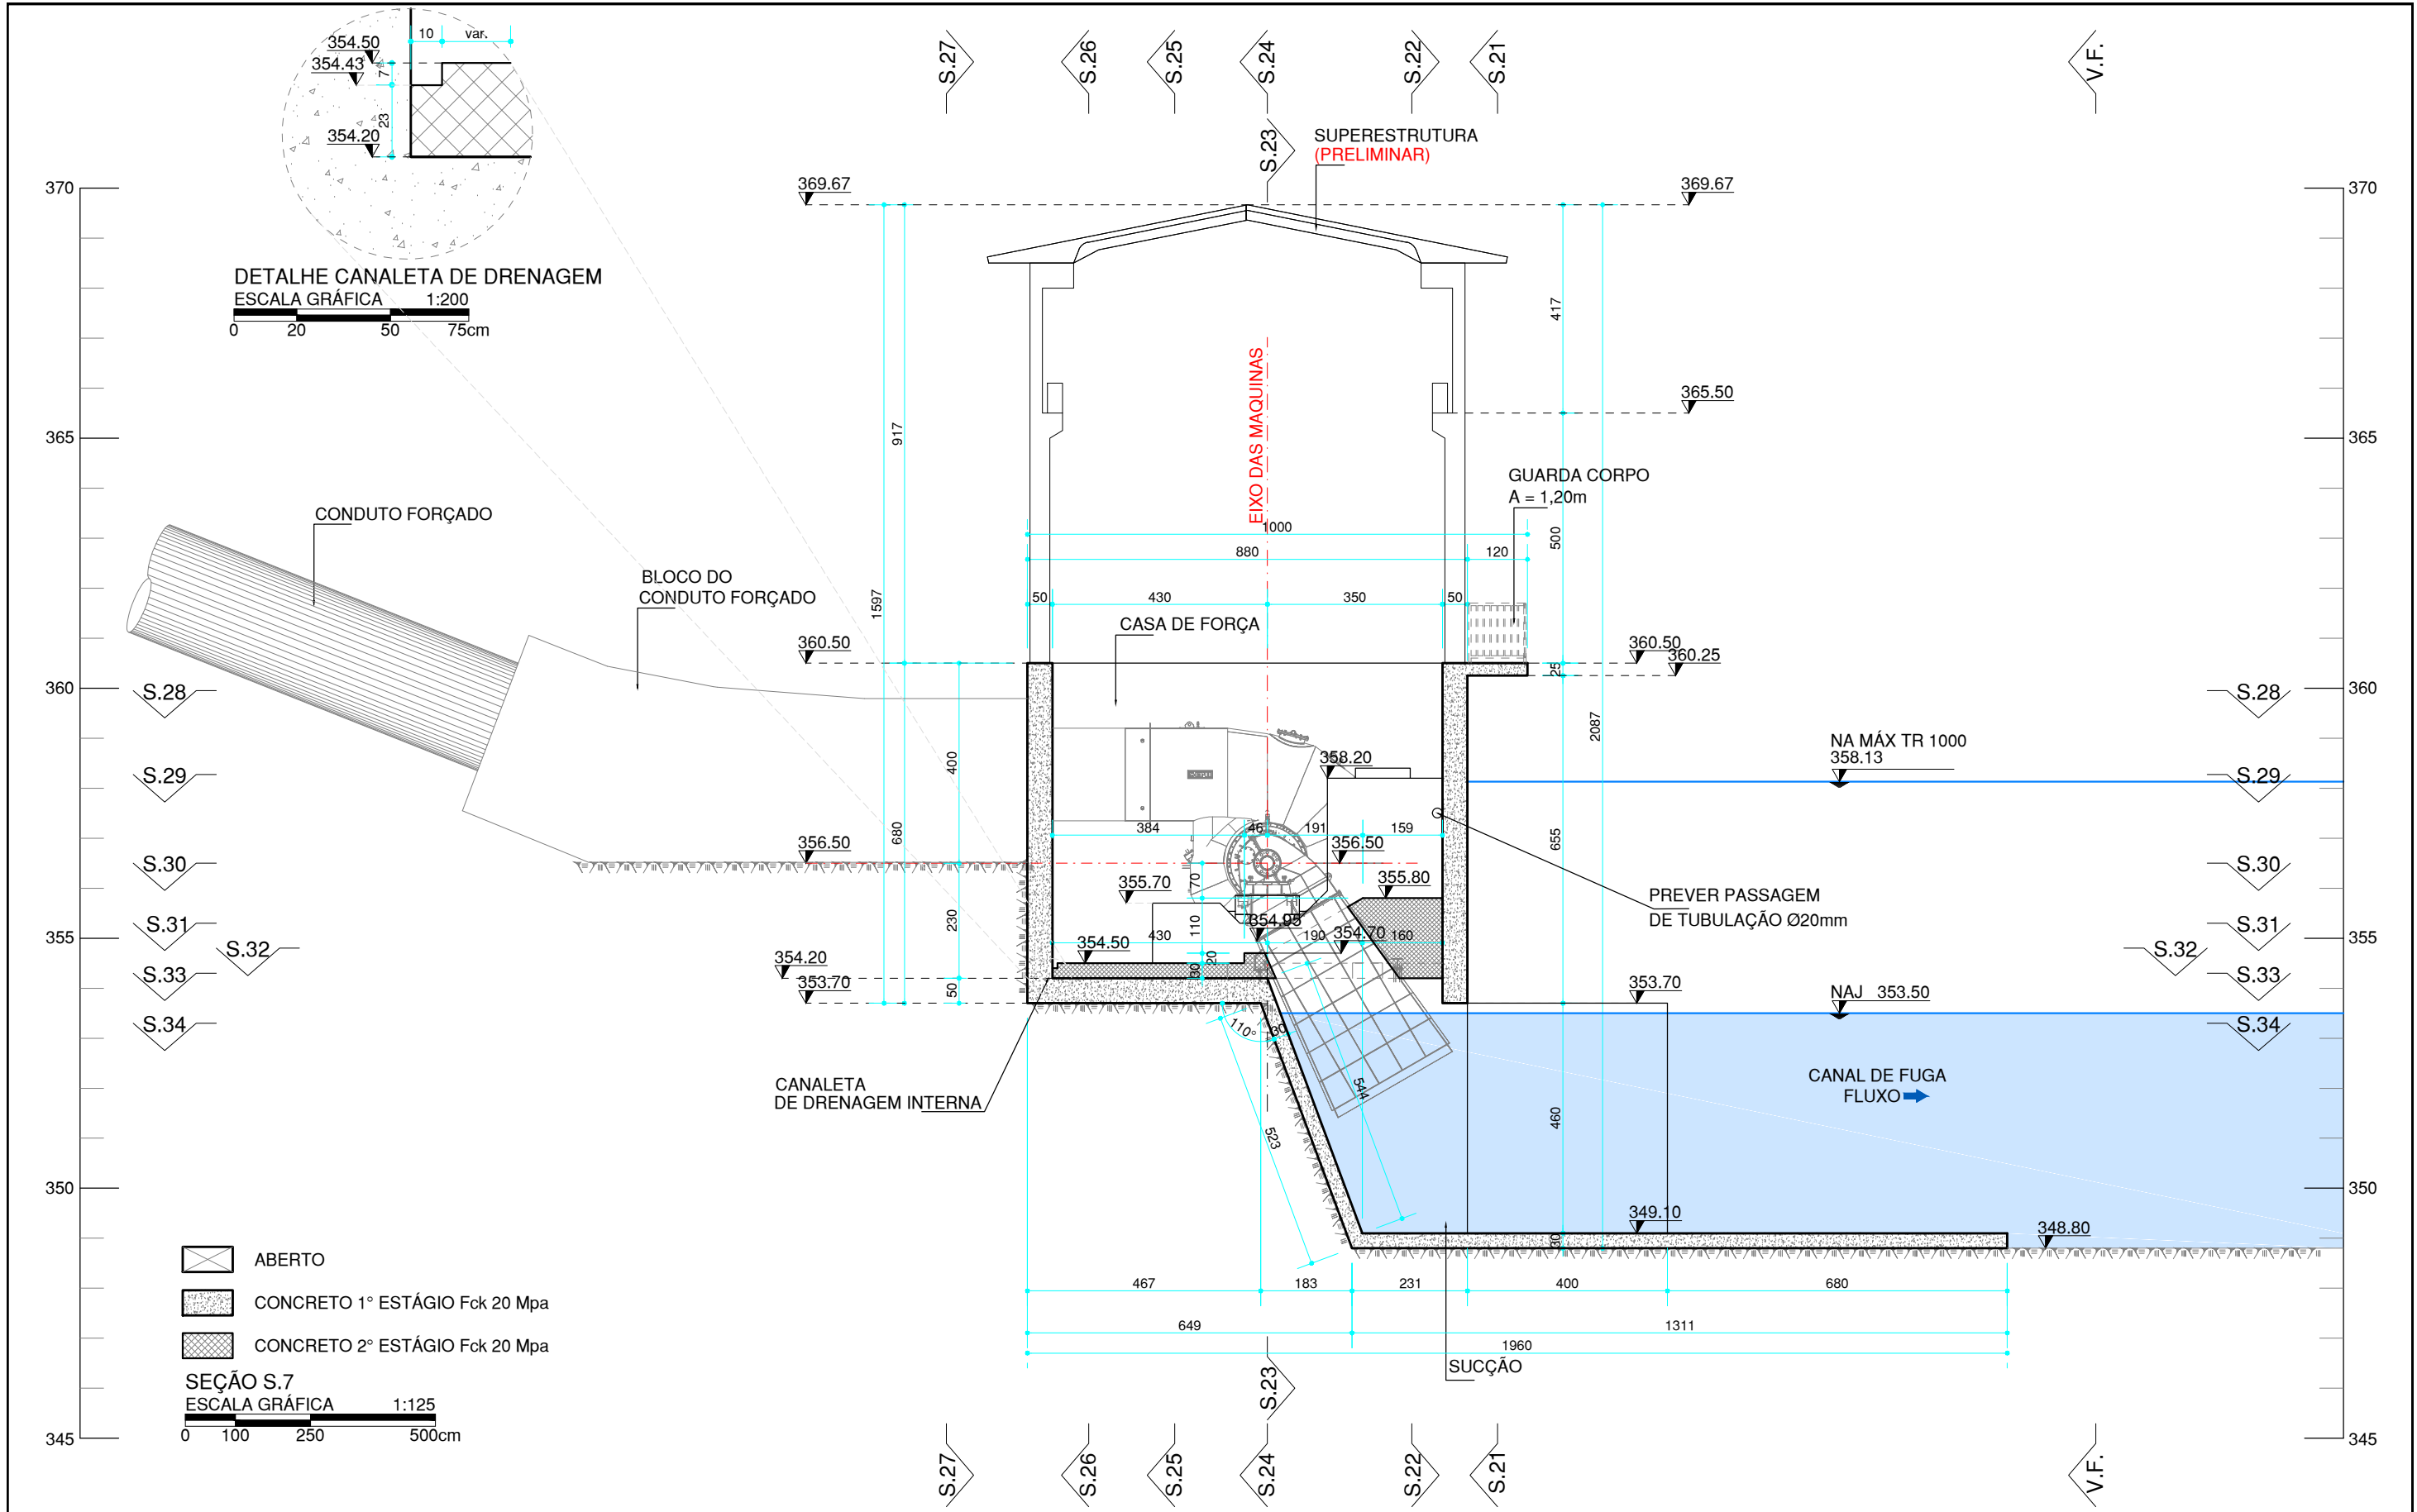

Revisão	Descrição	Resp. Revisão	DESIGN HEAD Engenharia & Construtora Ltda. Resp. Tec. Alberto de Andrade Pinto CREA-PR 25341-D		CLIENTE	CGH OURO BRANCO	CENTRAL HIDRELÉTRICA OURO BRANCO LTDA.	DESENHO N.
0	EMIÇÃO INICIAL	EMERSON B.			PROJETO	PROJETO EXECUTIVO CGH OURO BRANCO		FOLHA
					TÍTULO	CASA DE FORÇA FORMAS SEÇÃO S.7		12
					PROJETO	ALBERTO		REVISÃO
					DESENHO	EMERSON B.		DATA
					ARO.	C:\DESENHO\CGH OURO BRANCO		ESCALA
								INDICADA